


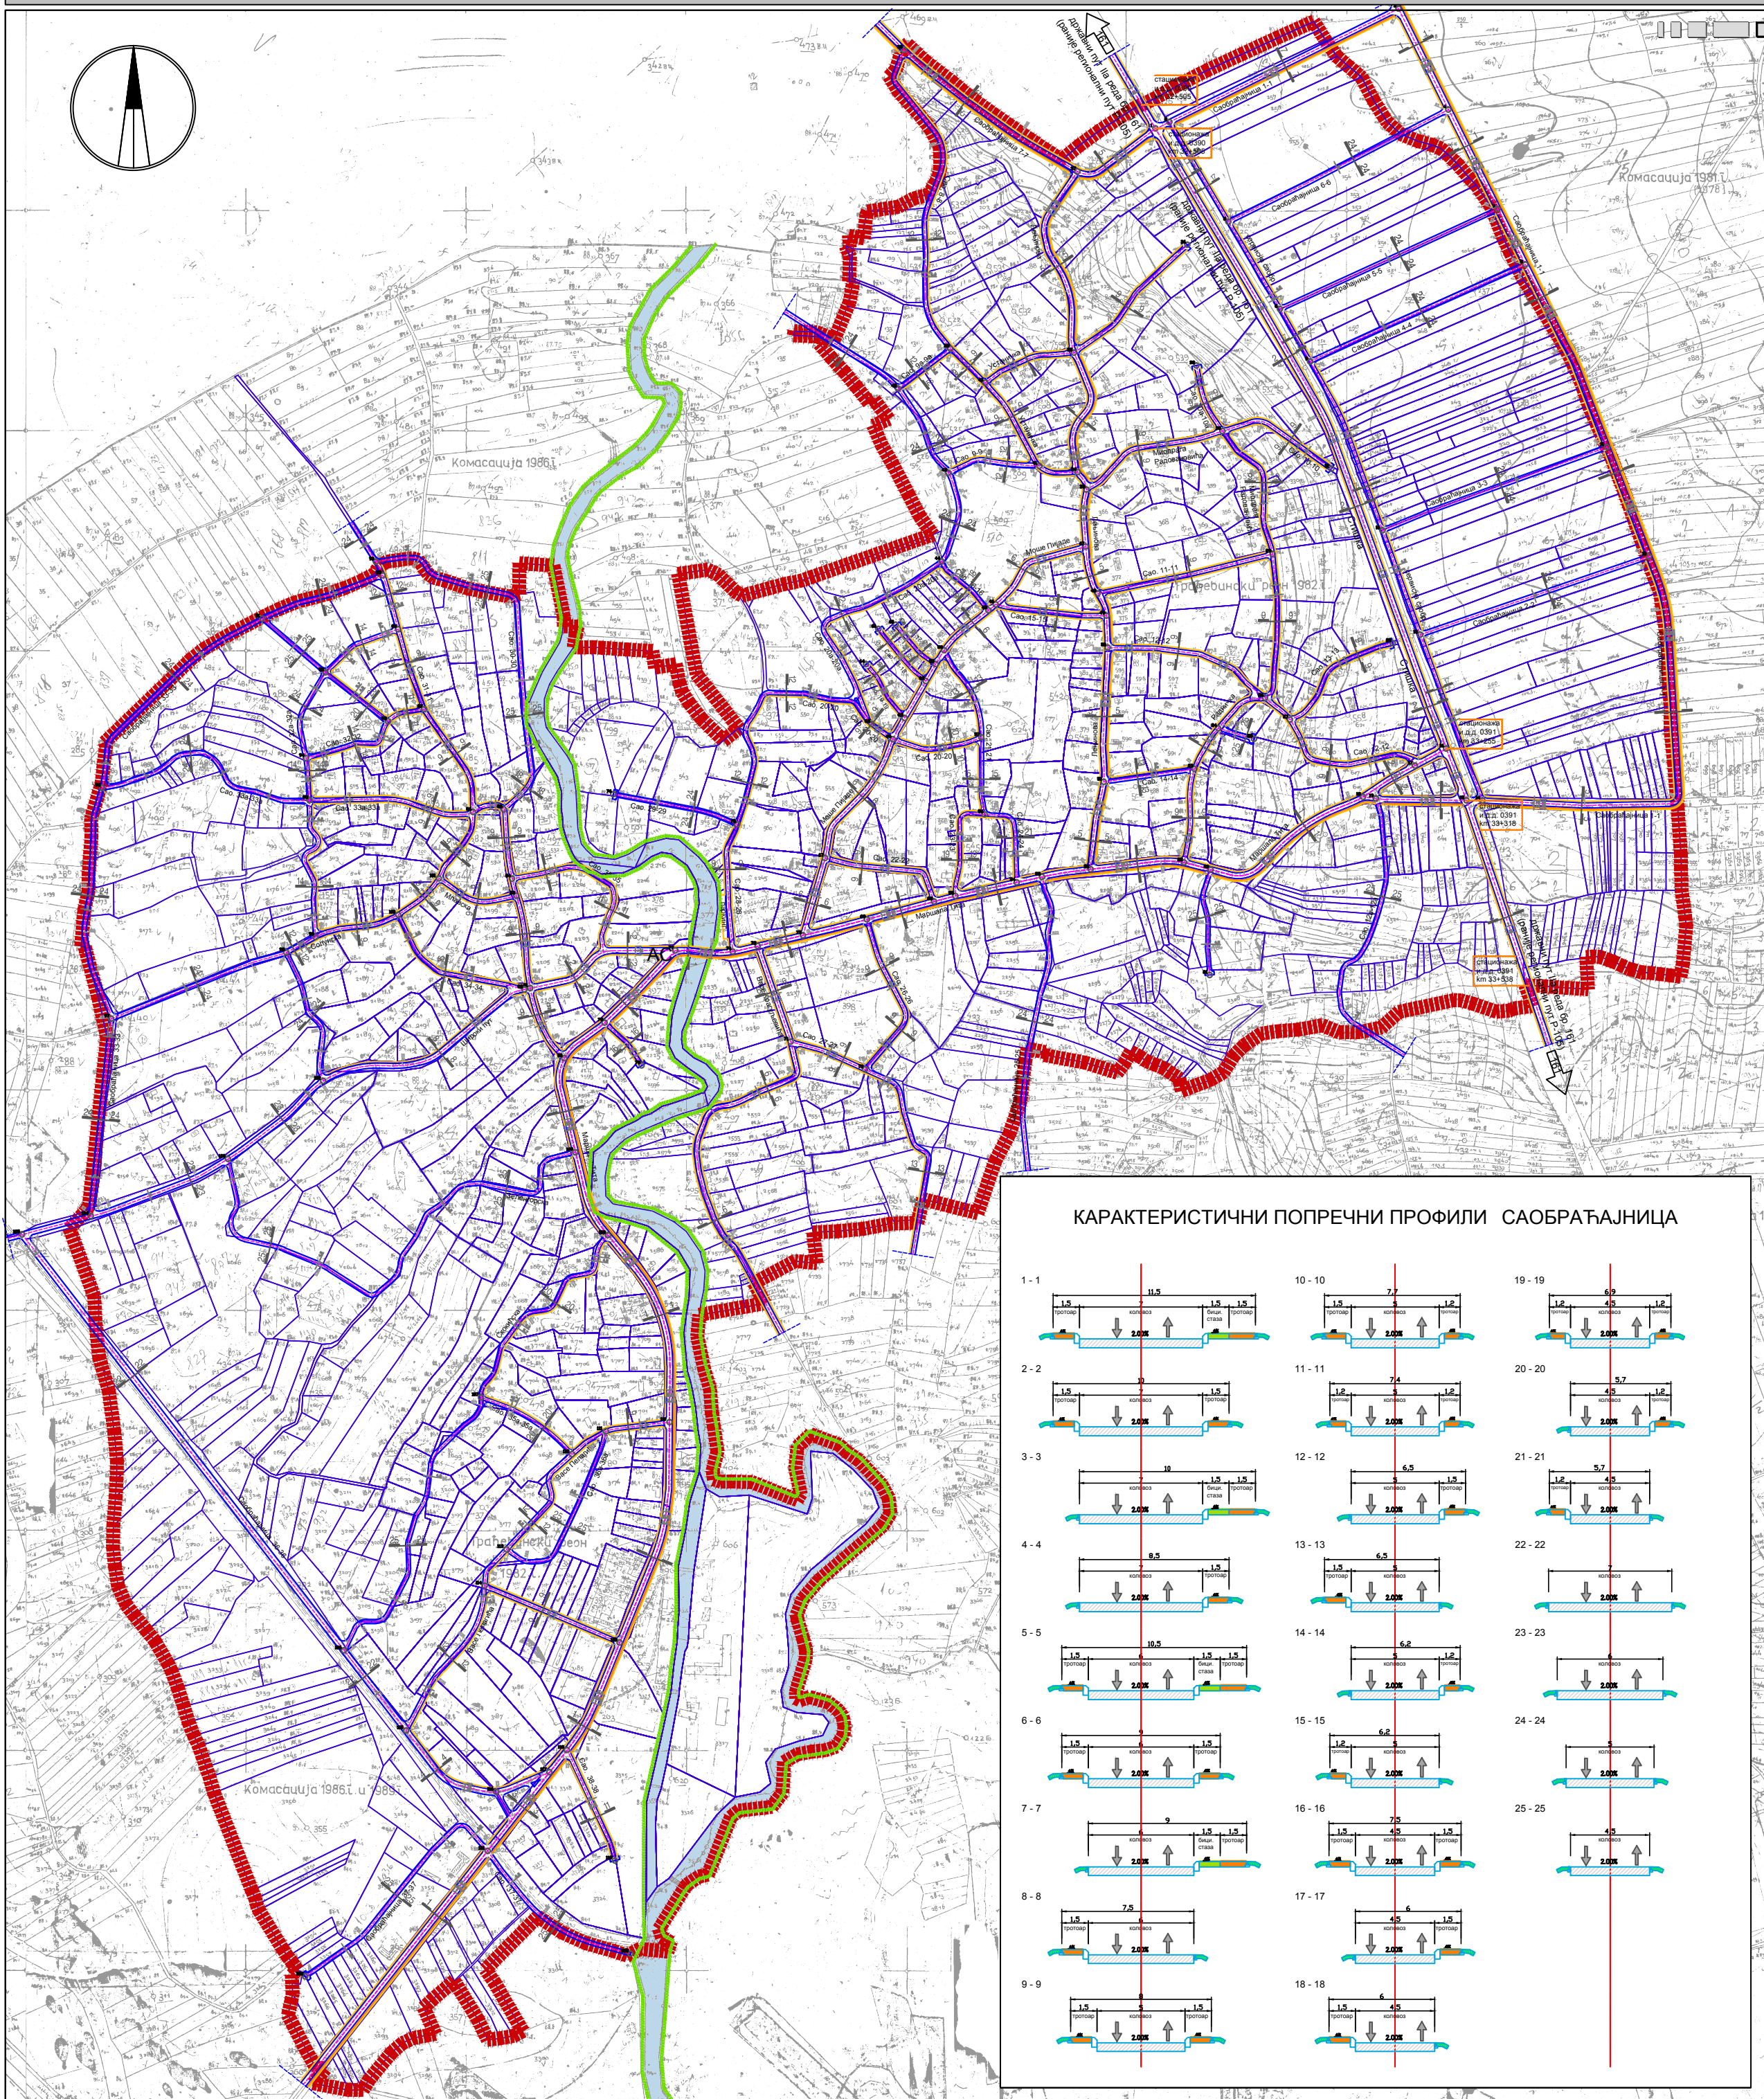


ЛЕГЕНДА

- граница обухвата плана
- ивица коловоза
- осовина коловоза
- тротоар
- бициклистичка стаза
- шетиште
- аналитичко-геодетске тачке
- старо корито реке Млаве
- ознака профила саобраћајнице
- АС аутобуска станица
- ознака станицаже државног пута



КАРАКТЕРИСТИЧНИ ПОПРЕЧНИ ПРОФИЛИ САОБРАЋАЈНИЦА

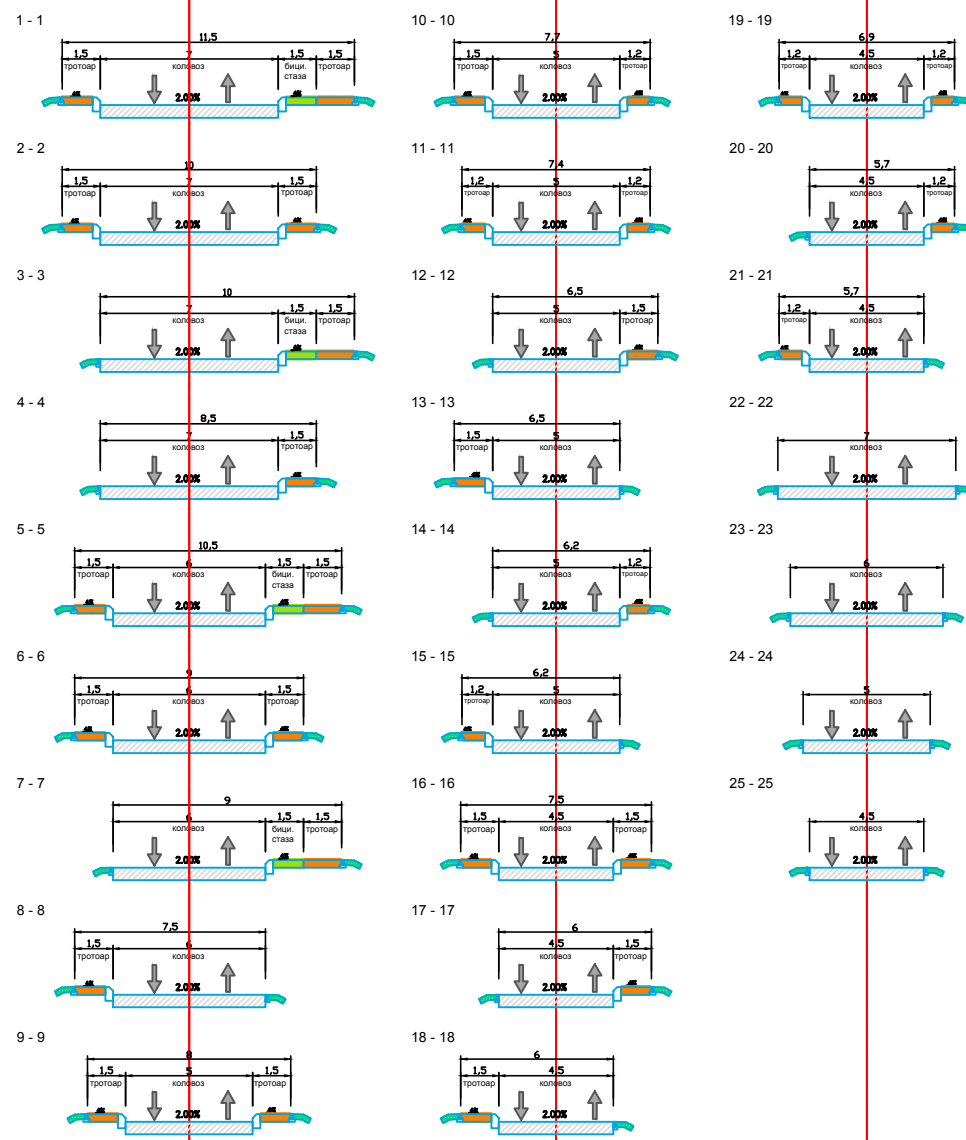

ANALITIC-GEODETIC POINTS	ANALITIC-GEODETIC POINTS	ANALITIC-GEODETIC POINTS	ANALITIC-GEODETIC POINTS	ANALITIC-GEODETIC POINTS
1	2	3	4	5
6	7	8	9	10
11	12	13	14	15
16	17	18	19	20
21	22	23	24	25
26	27	28	29	30
31	32	33	34	35
36	37	38	39	40
41	42	43	44	45
46	47	48	49	50
51	52	53	54	55
56	57	58	59	60
61	62	63	64	65
66	67	68	69	70
71	72	73	74	75
76	77	78	79	80
81	82	83	84	85
86	87	88	89	90
91	92	93	94	95
96	97	98	99	100

УНИВЕРЗИТЕТ У БЕОГРАДУ
АРХИТЕКТОНСКИ ФАКУЛТЕТ
Проф. др Младен Радевић, д.и.а.

Руководилац Плана:
Проф. др Младен Радевић, д.и.а.

ПЛАН ГЕНЕРАЛНЕ РЕГУЛАЦИЈЕ
НАСЕЉА МАЛО ЦРНИЋЕ

мај 2014.

РАЗМЕРА 1:2500 САОБРАЋАЈНО РЕШЕЊЕ планирано решење ПРИЛОГ 3.2