


ПЛАН ГЕНЕРАЛНЕ РЕГУЛАЦИЈЕ НАСЕЉА МАЛО ЦРНИЋЕ

7.1 ИНФРАСТРУКТУРНО РЕШЕЊЕ - водоводна и канализациона мрежа

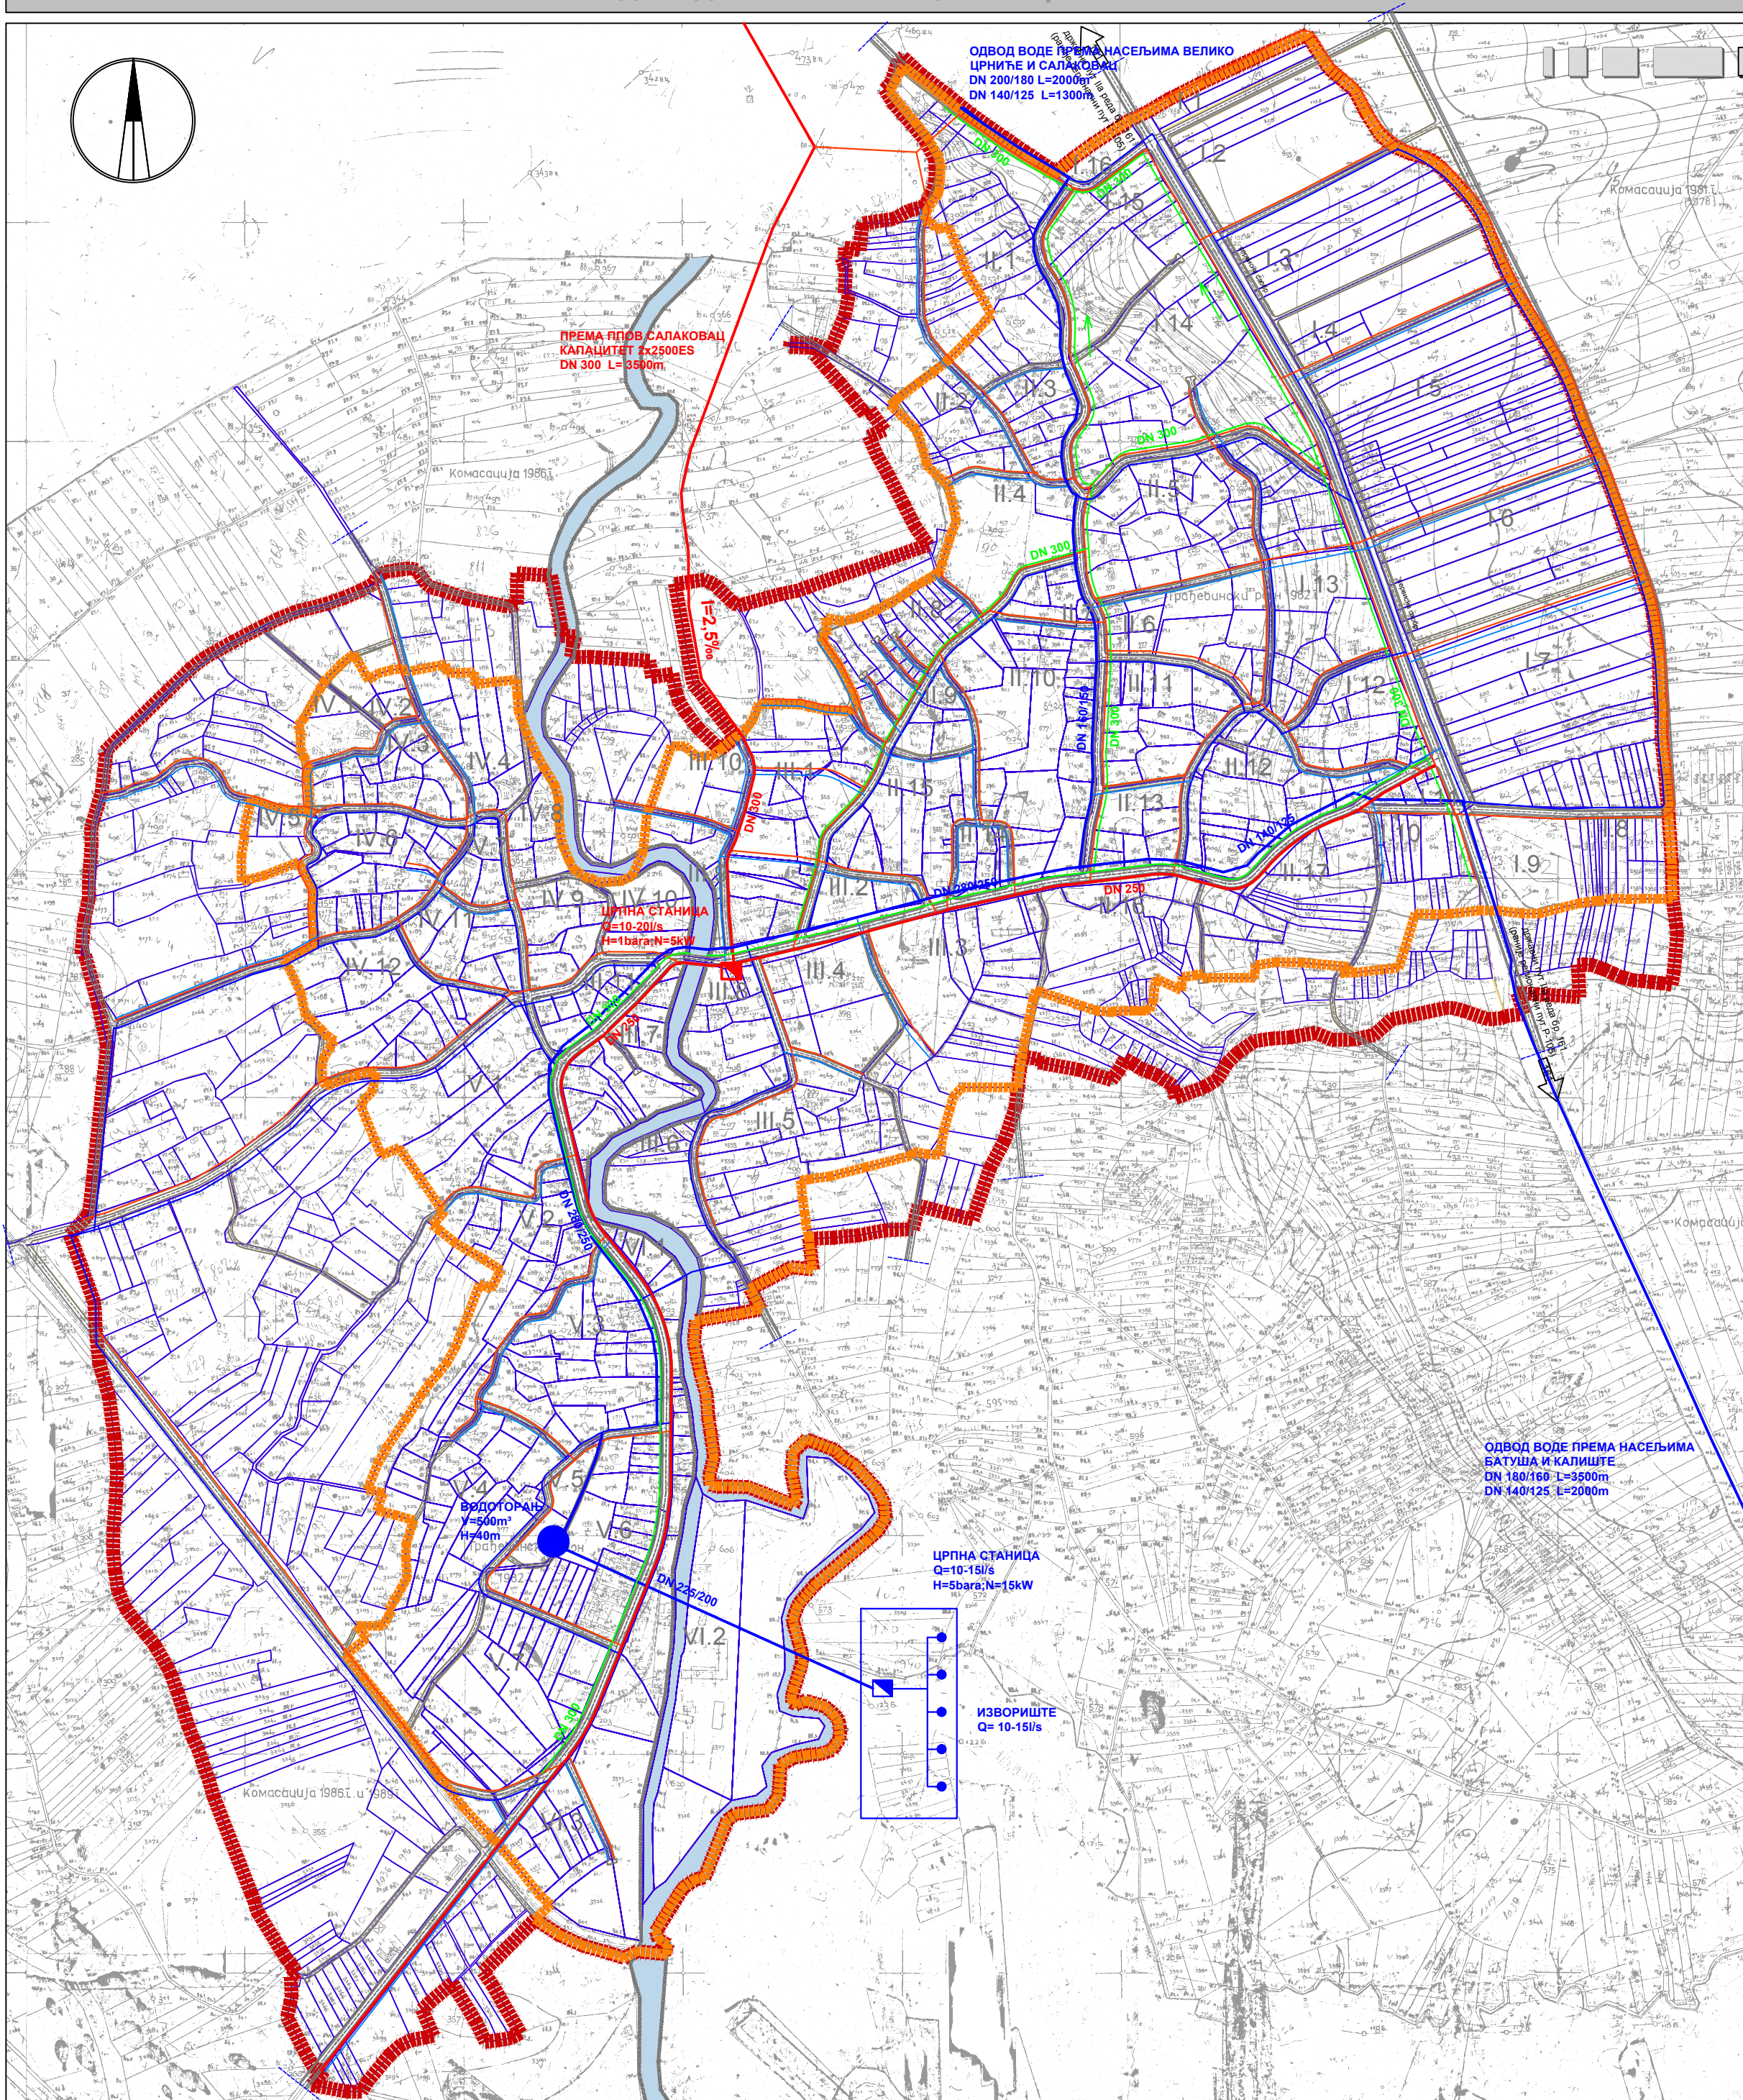

ЛЕГЕНДА

- граница обухвата плана
- граница грађевинског подручја
- граница блока
- ознака блока
- ивица коловоза
- осовина коловоза
- тротоар
- бициклистичка стаза
- старо корито реке Млаве

ВОДОСНАБДЕВАЊЕ

- магистрални цевовод
- новопројектована примарна водоводна мрежа ДН 110/100
- водоводна секундарна мрежа ДН 90/80
- бунари
- црпна станица
- водоторањ

КАНАЛИЗАЦИОНА МРЕЖА

- главни сабирни колектор
- примарна канализациона мрежа
- кишна канализација
- црпна станица за отпадне воде



УНИВЕРЗИТЕТ У БЕОГРАДУ
АРХИТЕКТОНСКИ ФАКУЛТЕТ
Декан: Проф. др Владан Ђокић

Руководилац Плана:
Проф. др Миодраг Ралевић, д.и.а.

ПЛАН ГЕНЕРАЛНЕ РЕГУЛАЦИЈЕ
НАСЕЉА МАЛО ЦРНИЋЕ

мај
2014.

РАЗМЕРА
1:5000

ИНФРАСТРУКТУРНО РЕШЕЊЕ
водоводна и канализациона
мрежа

ПРИЛОГ
7.1