


ПЛАН ГЕНЕРАЛНЕ РЕГУЛАЦИЈЕ НАСЕЉА МАЛО ЦРНИЋЕ

7.2 ИНФРАСТРУКТУРНО РЕШЕЊЕ - електроенергетска и телекомуникациона мрежа

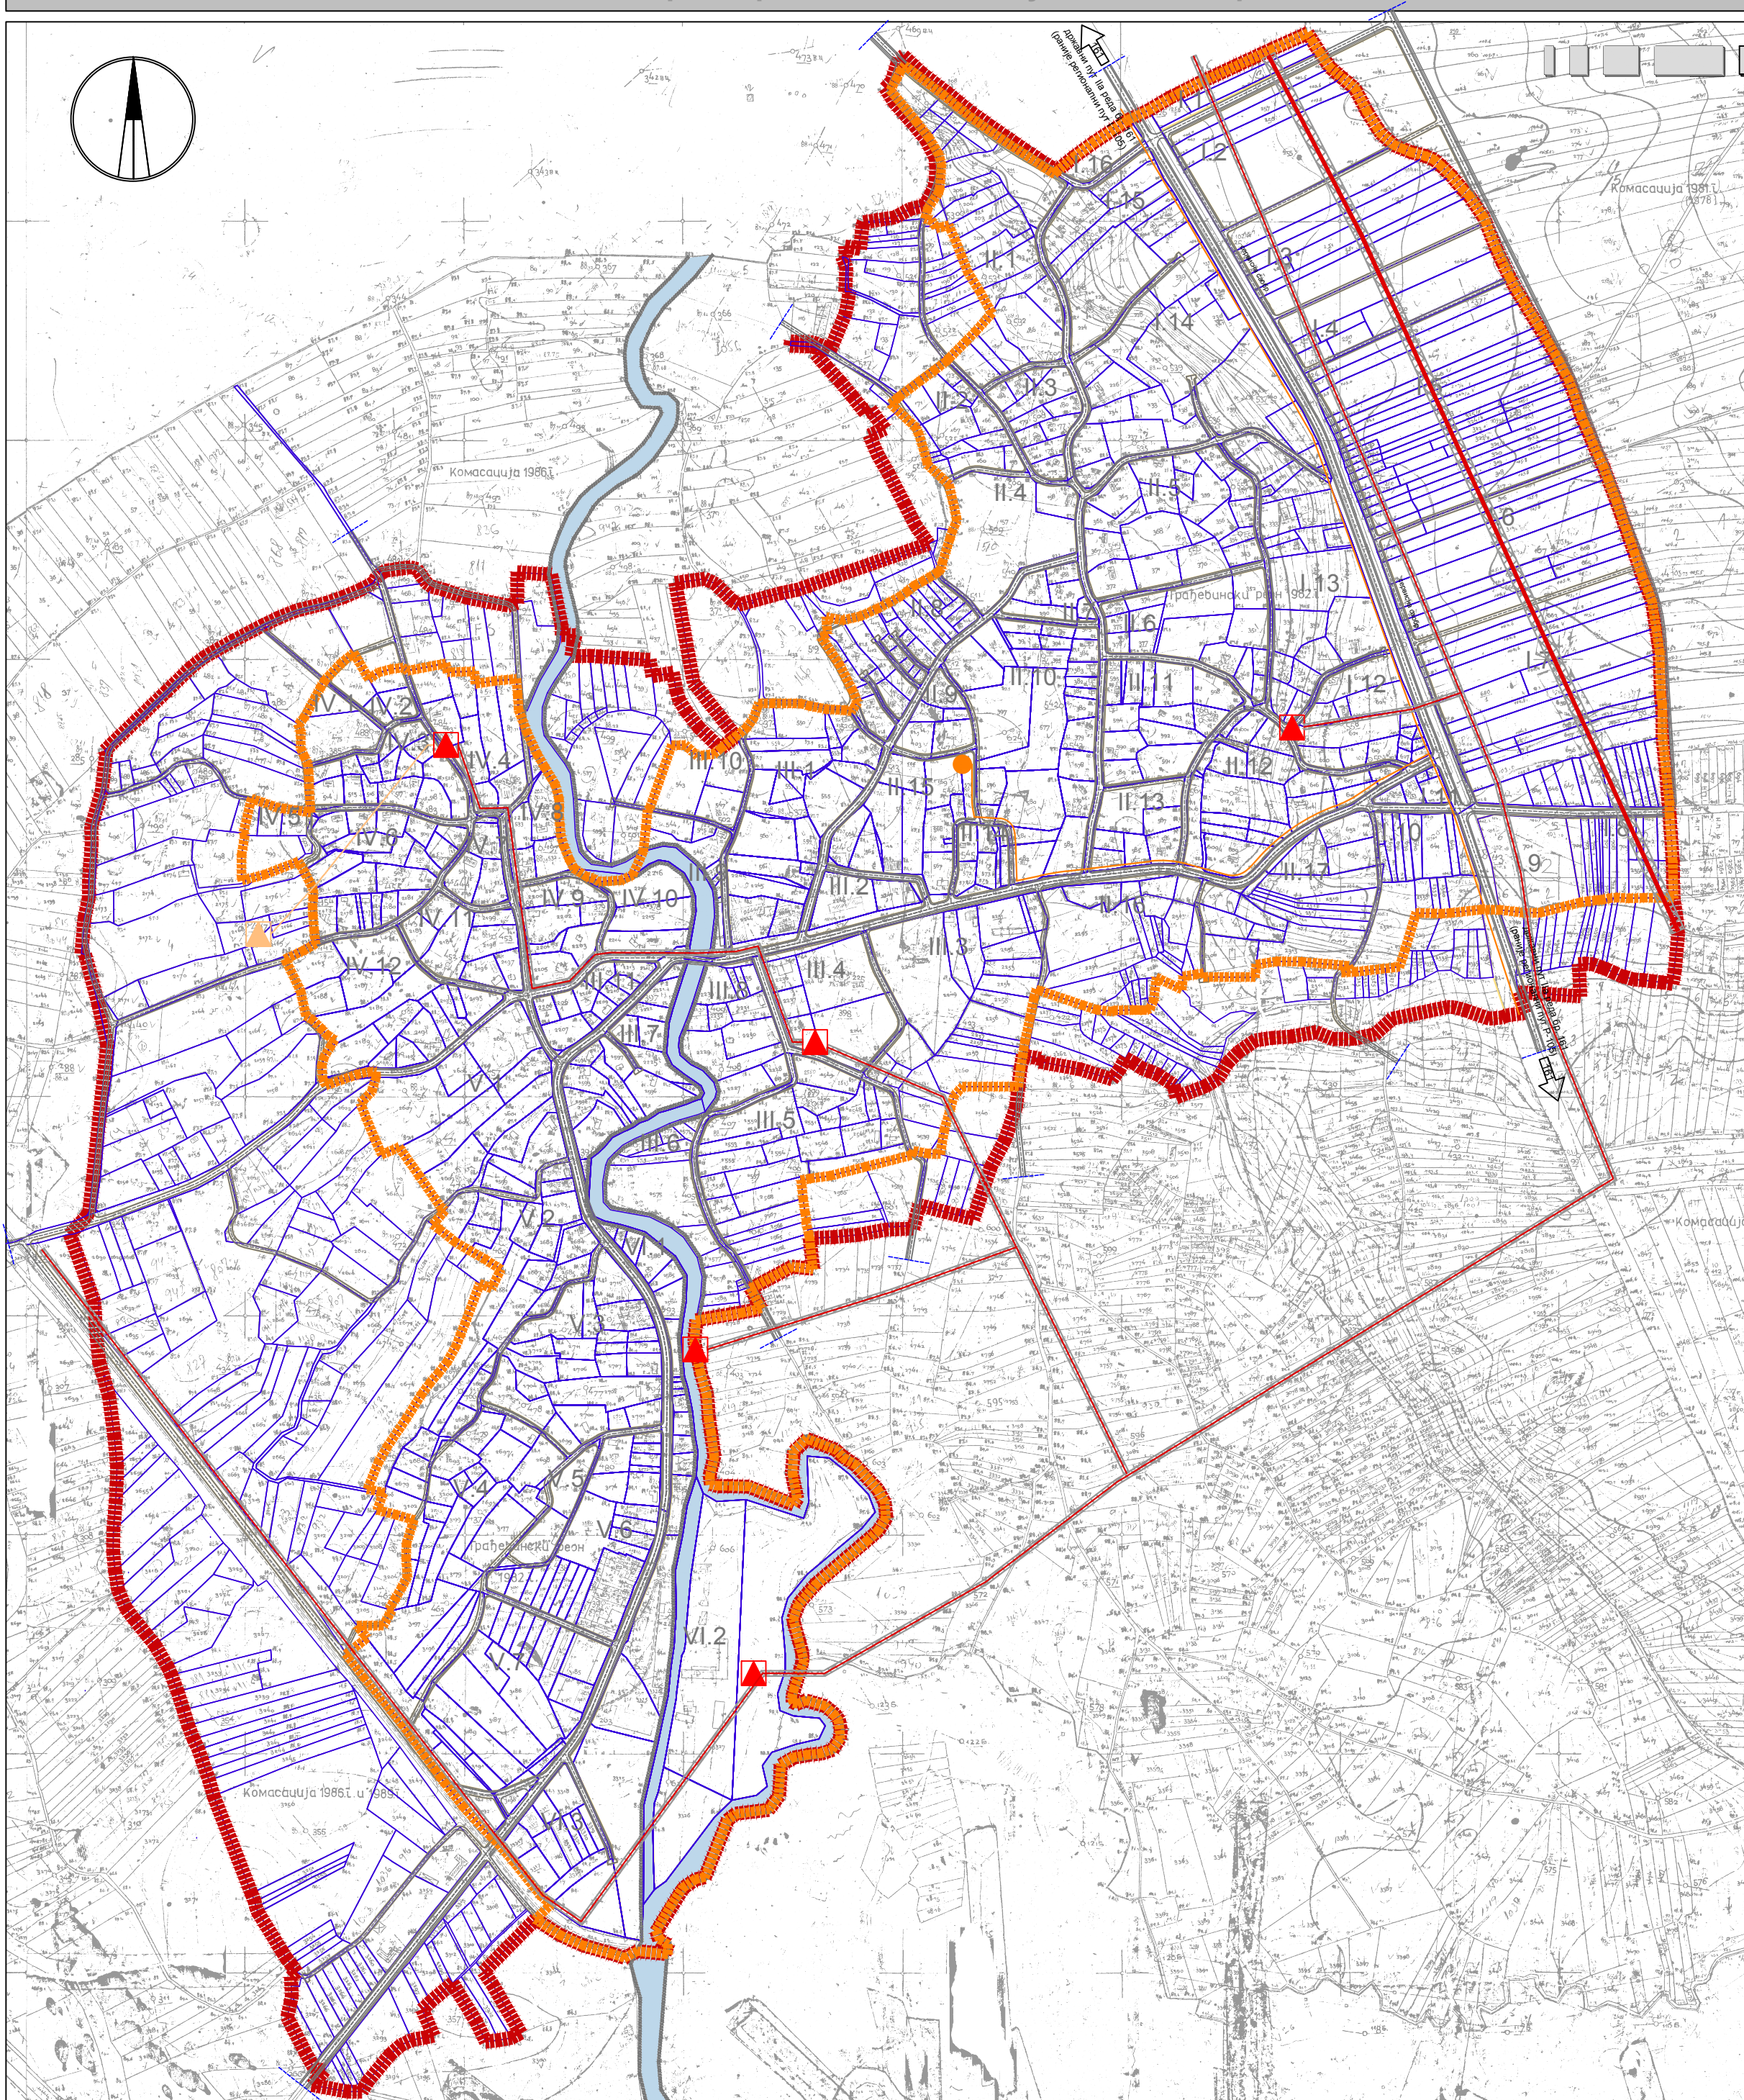

ЛЕГЕНДА

- граница обухвата плана
- граница грађевинског подручја
- граница блока
- I.1 ознака блока
- ивица коловоза
- осовина коловоза
- тротоар
- бициклистичка стаза
- старо корито реке Млаве

ЕЛЕКТРОЕНЕРГЕТСКА МРЕЖА И ОБЈЕКТИ постојеће стање

- трафостаница 10/0.4kV
- далековод 10kV
- далековод 35kV
- далековод 110kV

планирано стање

- трафостаница 10/0.4kV
- далековод 10kV
- кабл 10kV

ТЕЛЕКОМУНИКАЦИОНА МРЕЖА

- базна станица
- орјентациона траса оптичког кабла



УНИВЕРЗИТЕТ У БЕОГРАДУ
АРХИТЕКТОНСКИ ФАКУЛТЕТ
Декан: Проф. др Владан Ђокић

Руководилац Плана:
Проф. др Миодраг Ралевић, д.и.а.

ПЛАН ГЕНЕРАЛНЕ РЕГУЛАЦИЈЕ
НАСЕЉА МАЛО ЦРНИЋЕ

мај
2014.

РАЗМЕРА
1:5000

ИНФРАСТРУКТУРНО РЕШЕЊЕ
електроенергетска и
телекомуникациона мрежа

ПРИЛОГ
7.2